


# AUSBAU SCHALCHENÄCKER- WEGLI, BERINGEN

BAUPROJEKT

WERKLEITUNGEN

SITUATION 1:200

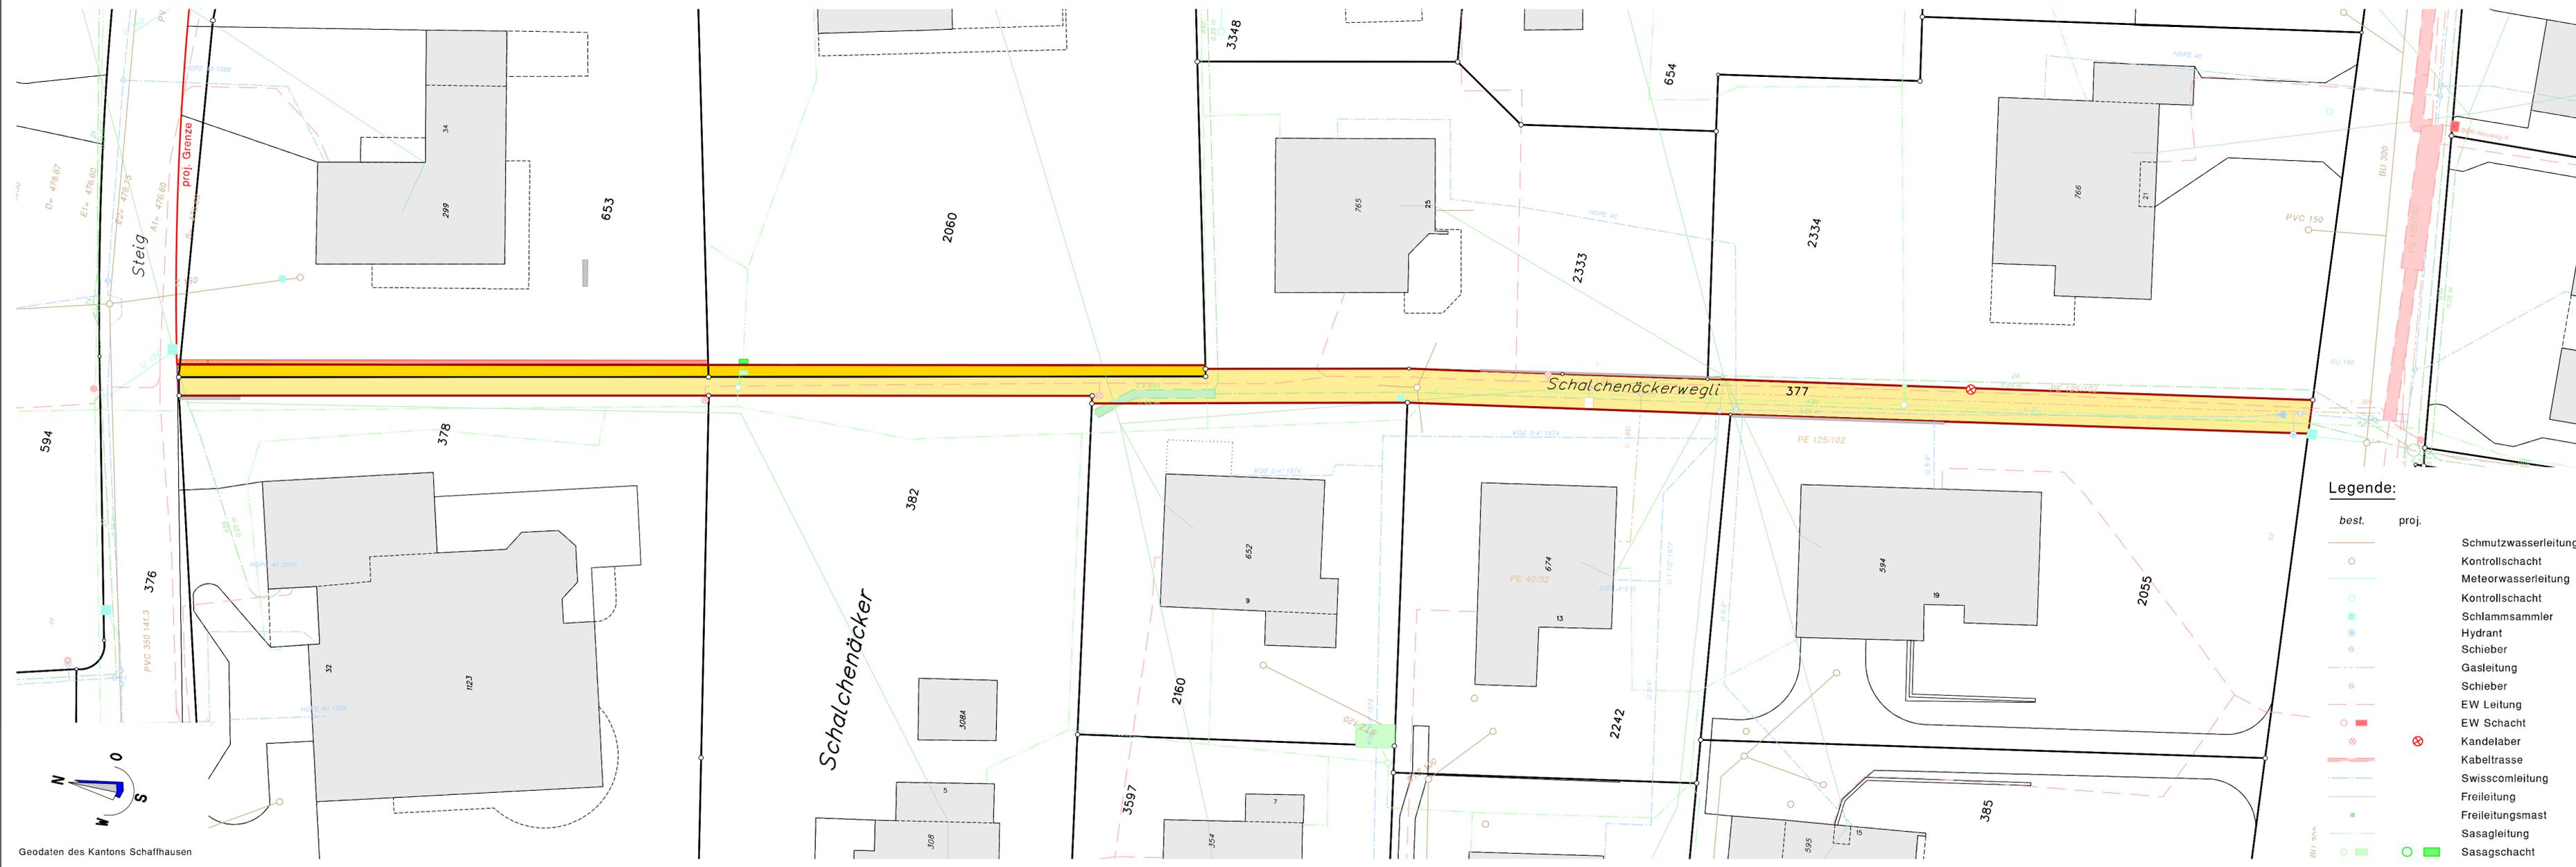

**Legende:**

- | best. | proj. |                      |
|-------|-------|----------------------|
|       |       | Schmutzwasserleitung |
|       |       | Kontrollschacht      |
|       |       | Meteorwasserleitung  |
|       |       | Kontrollschacht      |
|       |       | Schlammfänger        |
|       |       | Hydrant              |
|       |       | Schieber             |
|       |       | Gasleitung           |
|       |       | Schieber             |
|       |       | EW Leitung           |
|       |       | EW Schacht           |
|       |       | Kandelaber           |
|       |       | Kabeltrasse          |
|       |       | Freileitung          |
|       |       | Freileitungsmast     |
|       |       | Sasagleitung         |
|       |       | Sasagschacht         |

ENTW./GEZ.	FORMAT	DATUM	AUSGABE	Auftrag Nr.	Plan Nr.
mg / as	30 / 105	22-01-21	22-01-21	220311	2