


Neugestaltung Schaffhauserstrasse, Beringen

Situation 1:500

Variante 2 Einfahrt Migros

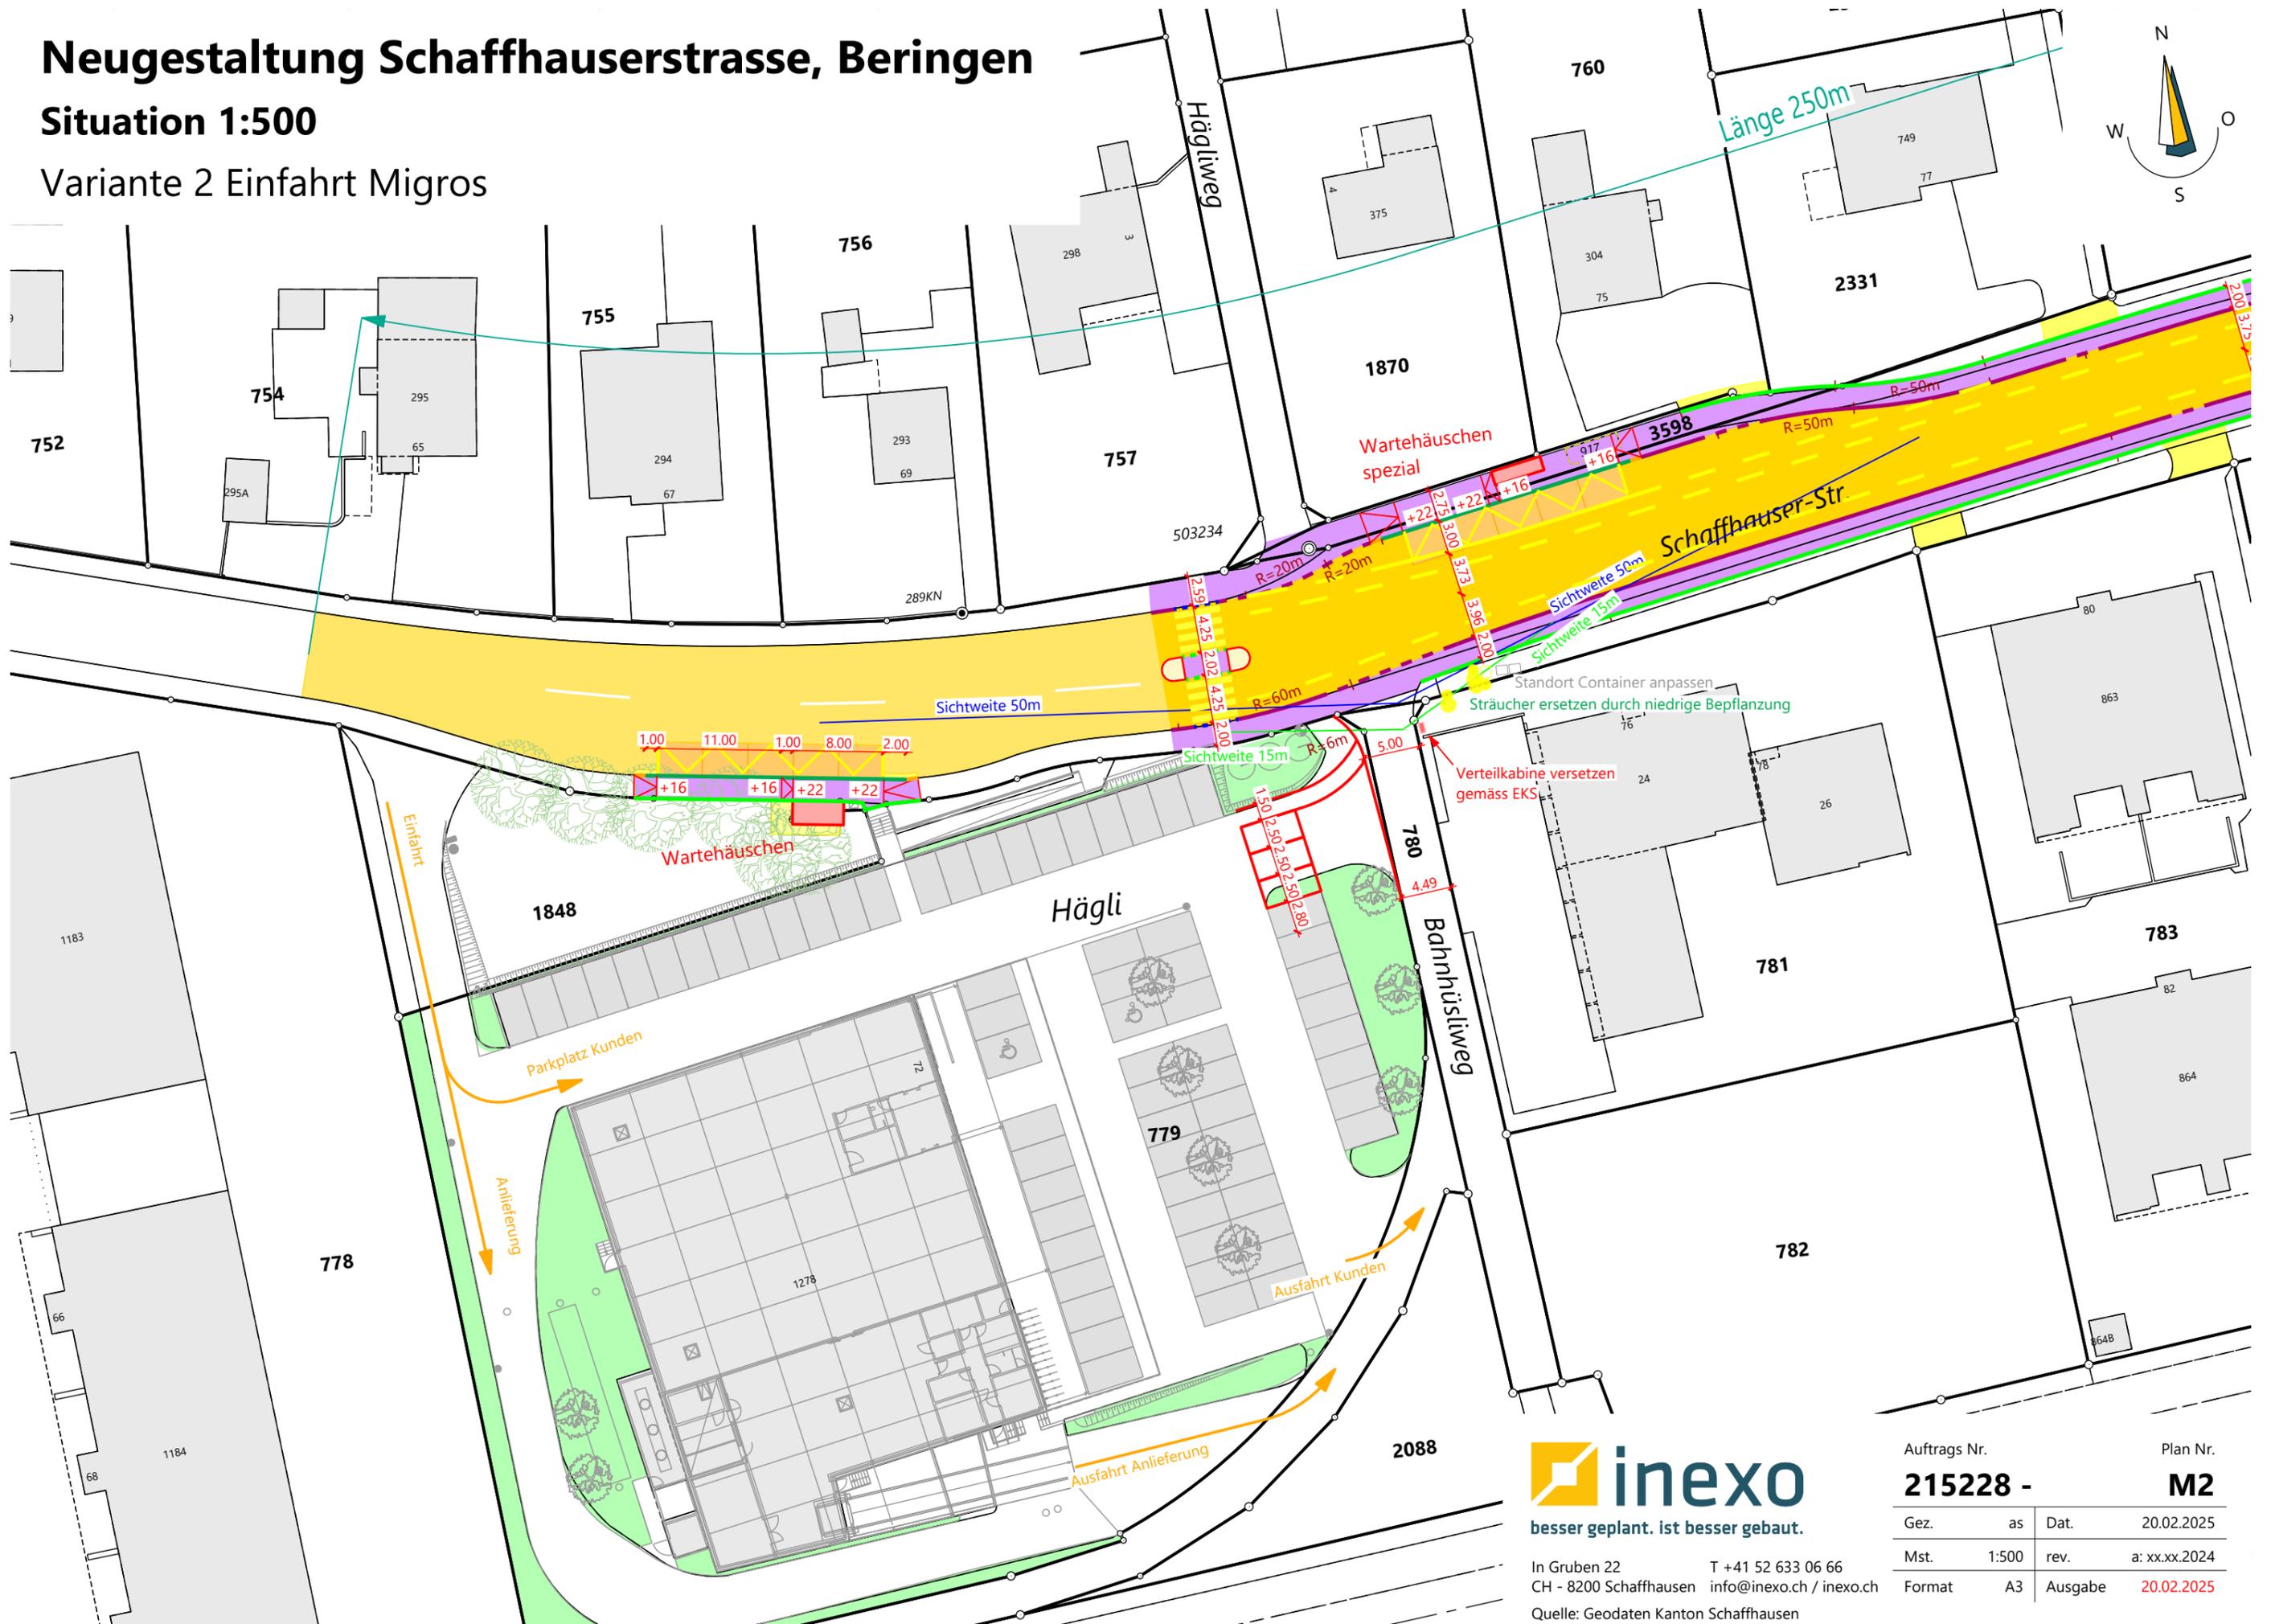

besser geplant. ist besser gebaut.

In Gruben 22 T +41 52 633 06 66
 CH - 8200 Schaffhausen info@inexo.ch / inexo.ch
 Quelle: Geodaten Kanton Schaffhausen

Auftrags Nr.		Plan Nr.	
215228 -		M2	
Gez.	as	Dat.	20.02.2025
Mst.	1:500	rev.	a: xx.xx.2024
Format	A3	Ausgabe	20.02.2025